
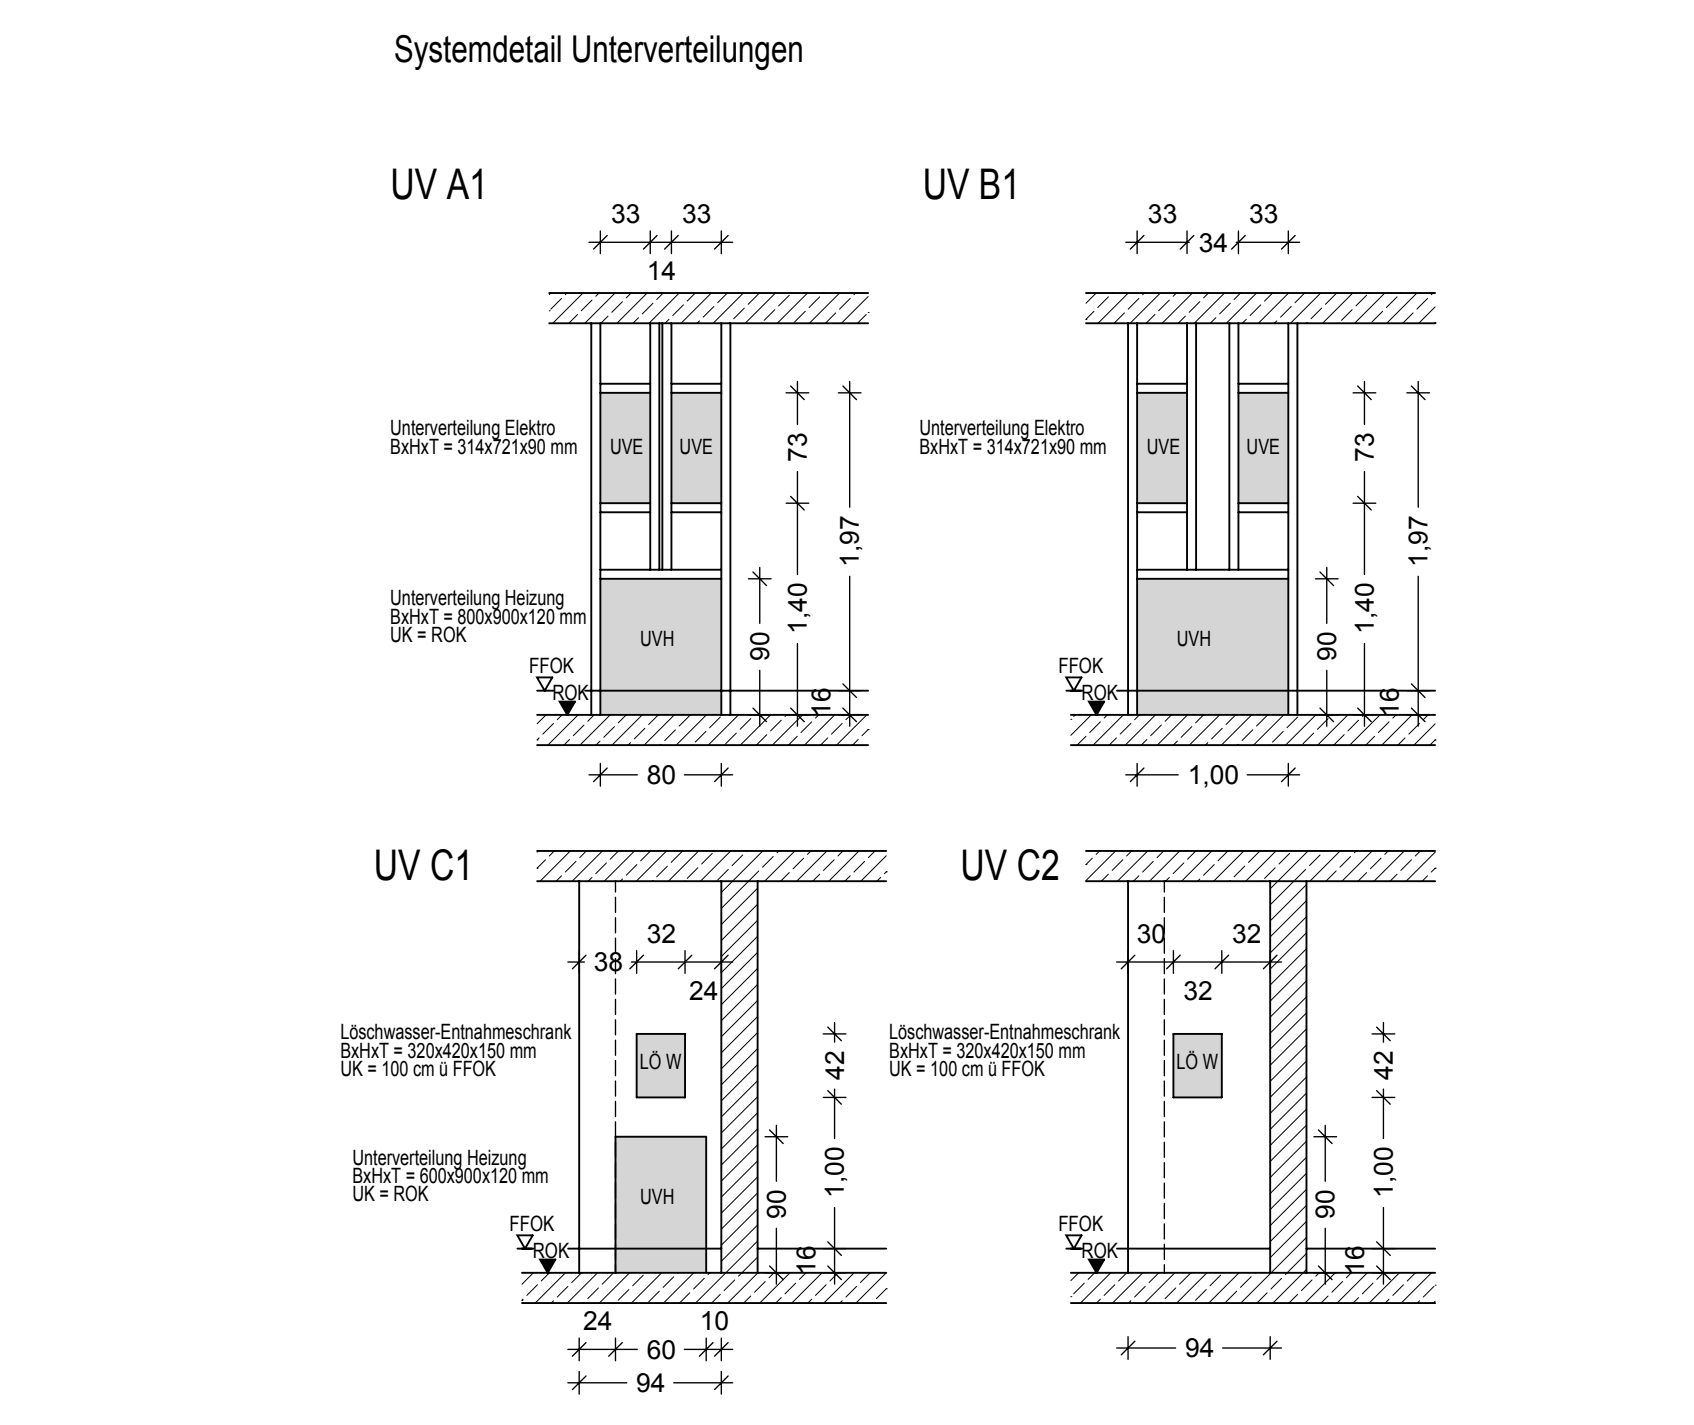


1. Obergeschoss

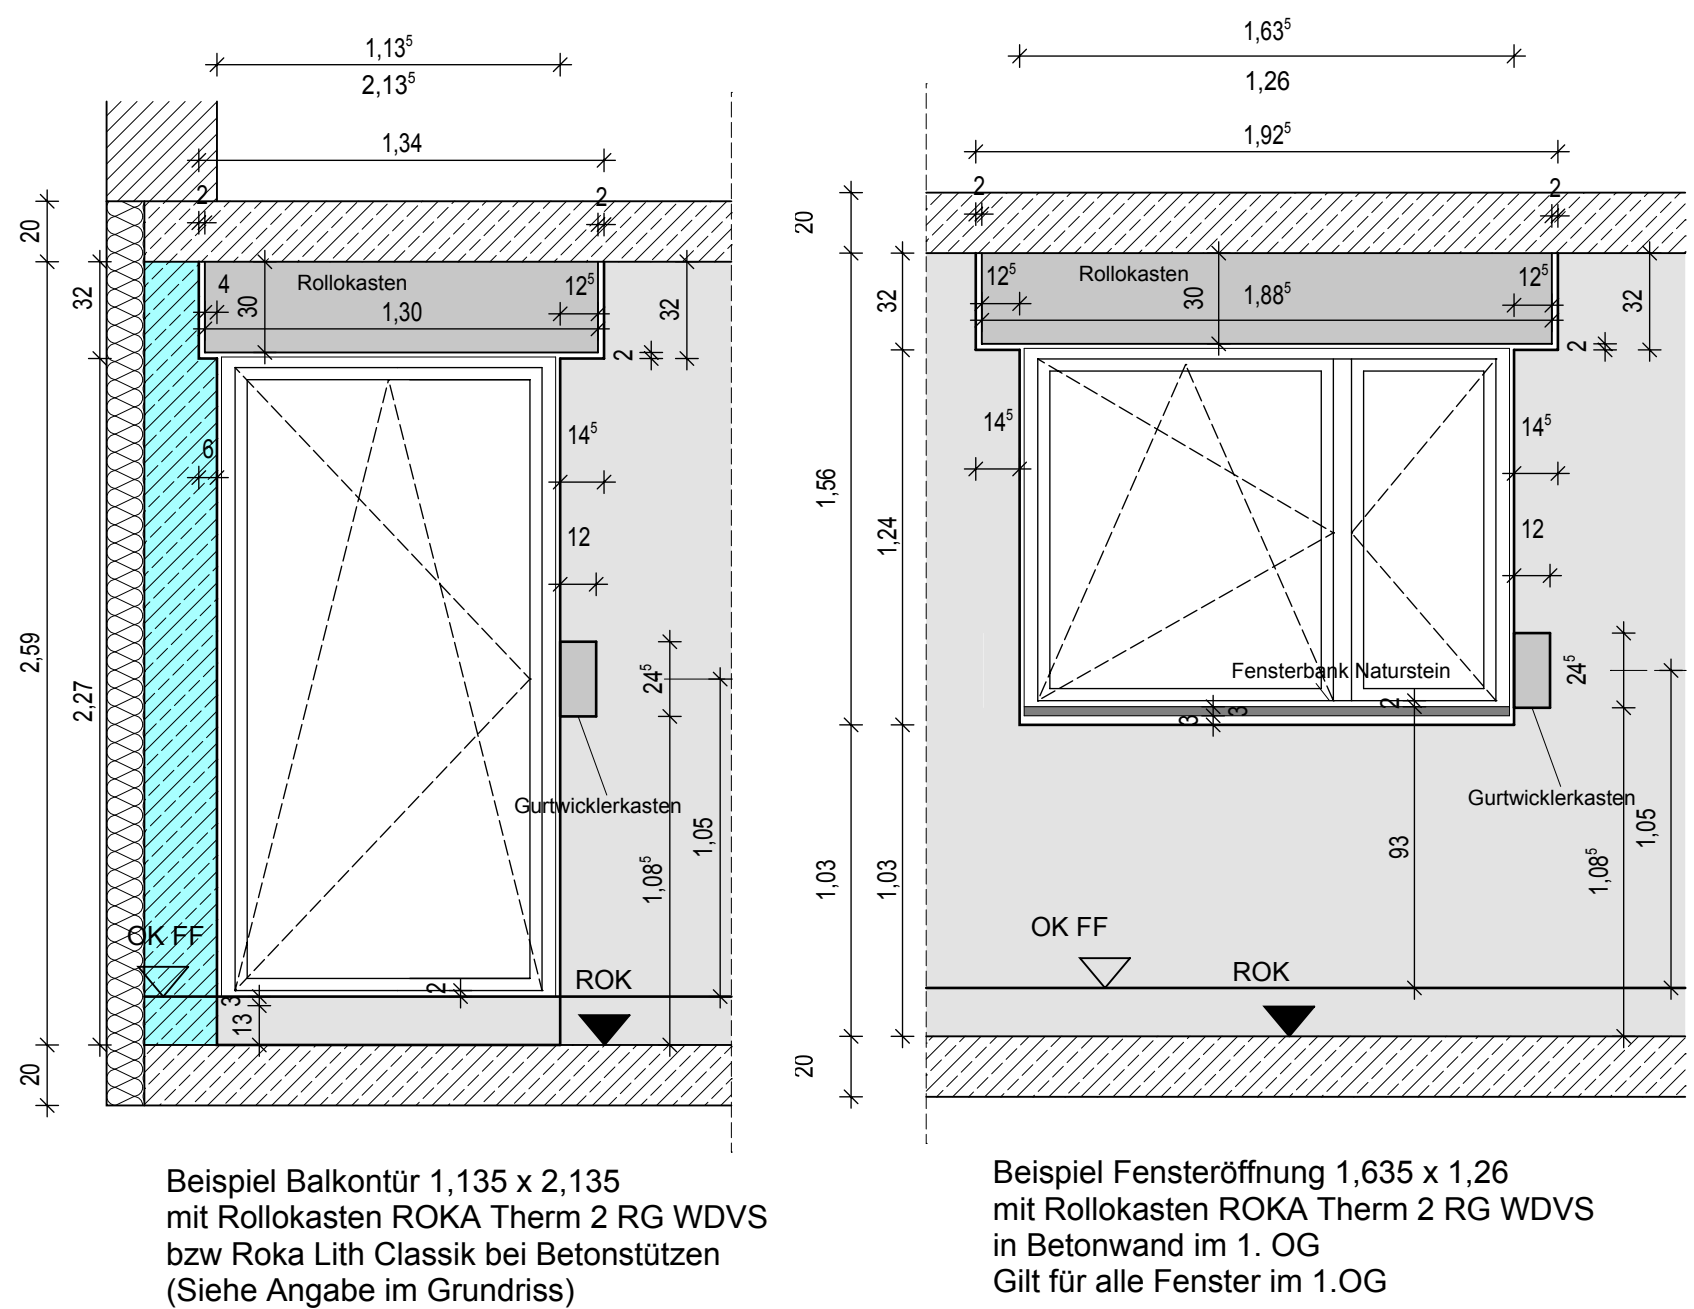

Werkplanung

Stadtbau-GmbH Deggendorf
Metzgergasse 14
94469 Deggendorf

BM 89
Mehrfamilienhaus mit 33 WE und Garage
Dr. Kollmannstrasse
94469 Deggendorf

Grundriss 1.OG - Wohnhaus

M=1/50



hans köckeis
Architekturbüro

Hans-Holbein-Str. 23
D-94469 Deggendorf

Telefon +49(0)991 28393
Telefax +49(0)991 28394
Mobil +49(0)171 8939407

www.architekt-koeckeis.de
info@architekt-koeckeis.de

Planstand: 18.10.2021
geä: 01.12.2021, 06.12.2021

W7

H/B = 749.8 / 949.8 (0.71m²)